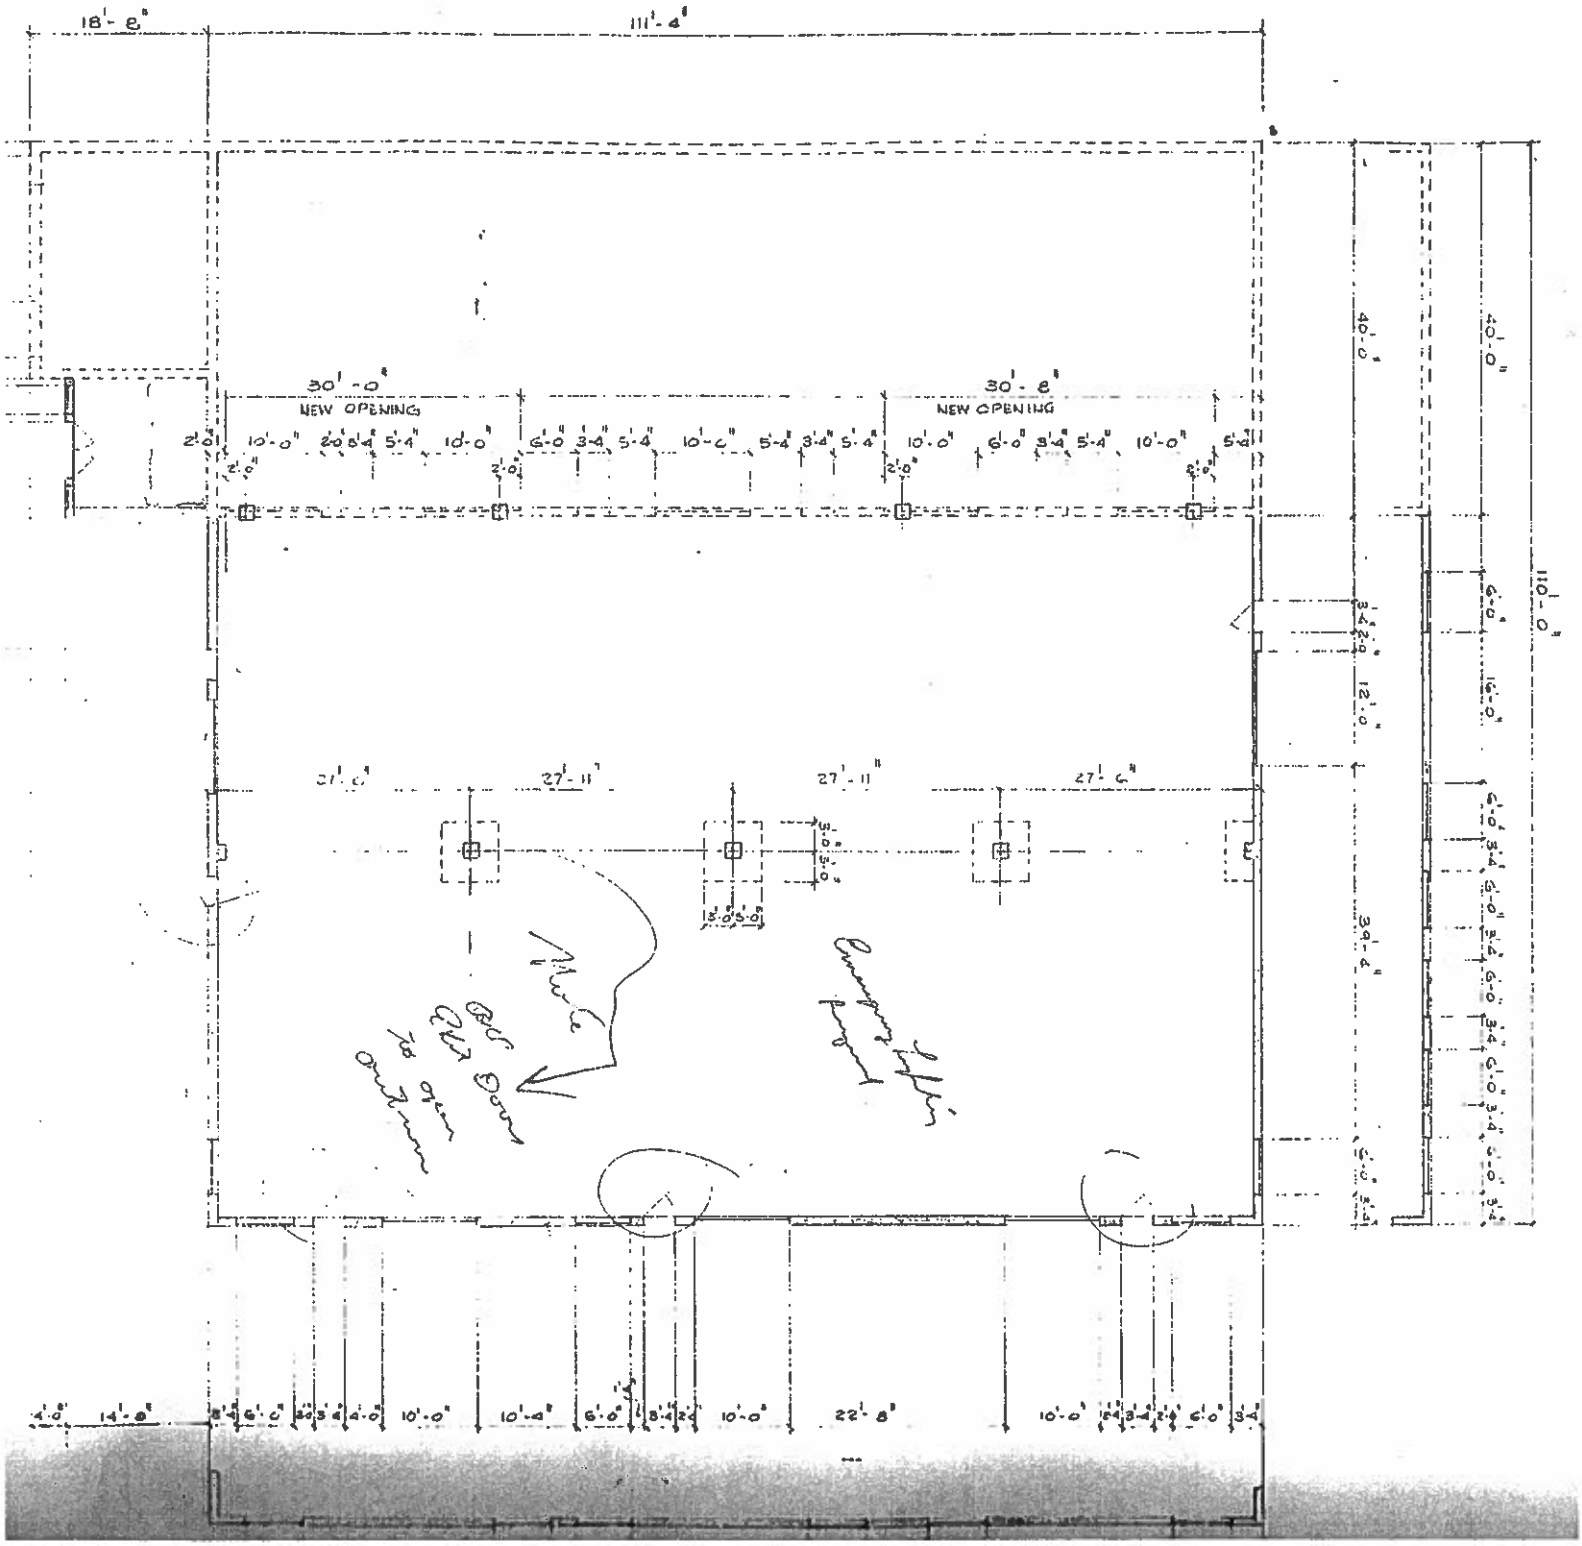
18'-8"
111'-4"
30'-0"
NEW OPENING
30'-8"
NEW OPENING
27'-11"
27'-11"
27'-6"
40'-0"
40'-0"
110'-0"
12'-0"
39'-4"
14'-8"
22'-8"